


广东肇庆浪江抽水蓄能电站工程占地及淹没区范围示意图

0 100 200m

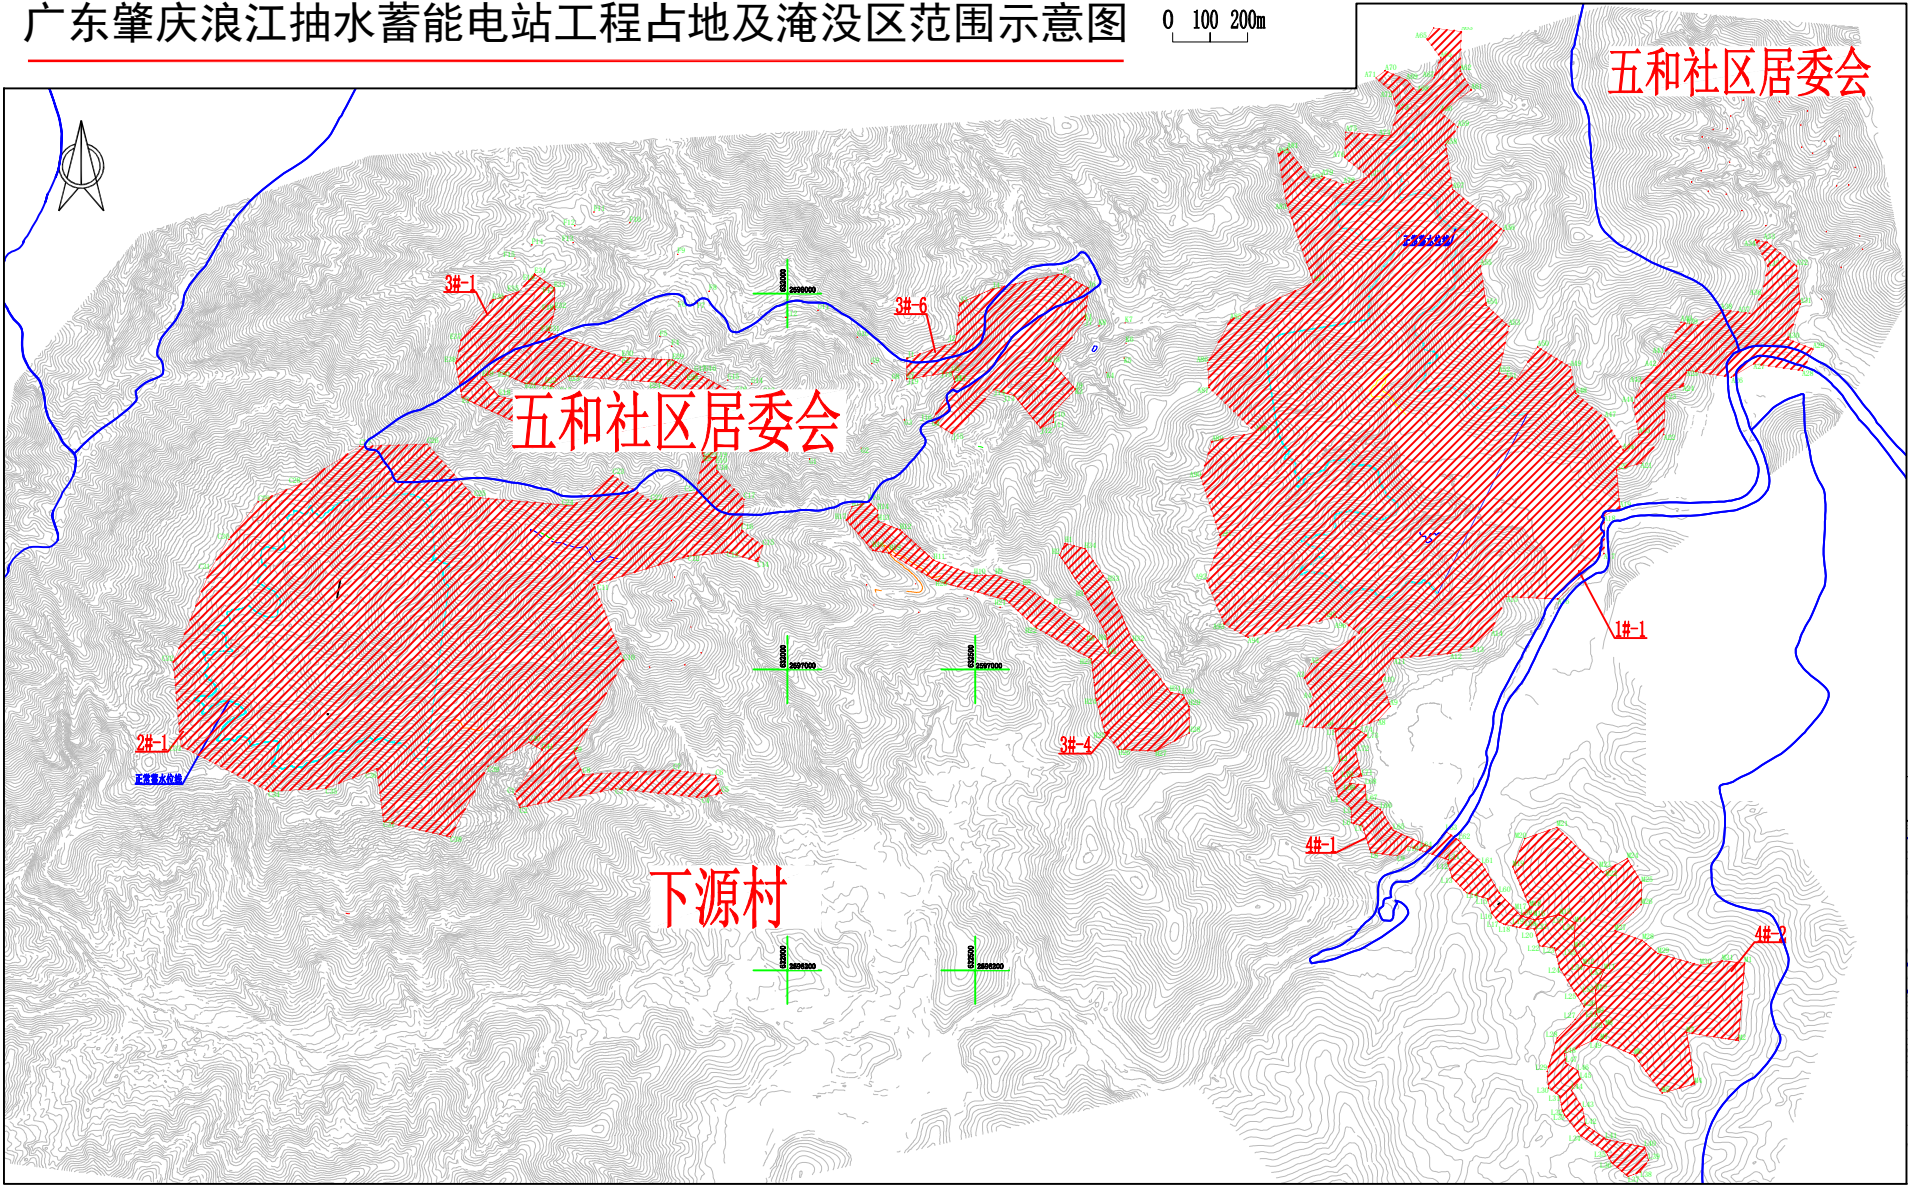


永久征占地面积明细表


编号	项 目			征占地面积 (m ²)	
	施工区域	地块名称	地块主要包含内容	永久征地	与水库淹没重叠区
1#	下水库施工区	1#-1	包括下水库大坝、库盆扩挖区、进/出水口、环库道路、下水库泄洪洞出口及出口检修道路、业主营地围堰、泄洪洞（导流洞）进口、转料场、通风兼安全洞洞口、进厂交通洞洞口、混凝土系统、综合加工厂等临时工程，库尾施工场地后期改建为危险品仓库	1195641	326593
2#	上水库施工区	2#-1	包括上水库大坝、库盆扩挖区、进/出水口、环库道路、上下水库连接道路、厂房通风竖井及道路、上水库生态放水孔出口检修道路、导流洞、围堰、混凝土系统、砂石加工系统、施工仓库及综合加工厂等	980439	346760
3#	上下水库连接道路施工区	3#-1	上下库连接道路明线段、隧道口及场地、1#施工支洞进口	130657	
		3#-4	上下库连接道路明线段、隧道口及场地	116052	
		3#-6	上下库连接道路明线段、隧道口及场地、开关站、生活水库、水厂	114379	
4#	对外衔接道路施工区	4#-1	对外衔接道路明线段、下源大桥、隧道出口及场地	93212	
		4#-2	下水库对外衔接道路大桥附近中心仓库、施工营地、综合加工厂、仓库等临时场地，后期改建为永久机电设备库、消防中心管理用房等	173808	
		4#-3	对外衔接道路明线段、隧道入口及场地	75611	
		5#-1	自流排水洞洞口、明渠及施工场地	17222	
合 计(m ²)				2897021	673353
合 计(亩)				4345.53	1010.03

注：表中征占地面积未包括现有上下水库之间乡道改造等项目的征地。

对外衔接道路隧道入口段征地范围

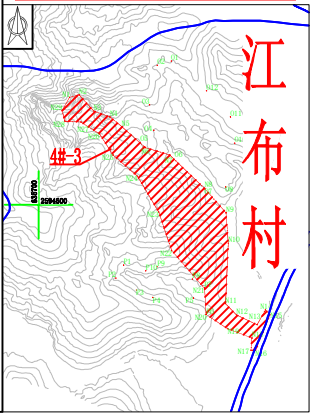


自流排水洞出口征地范围

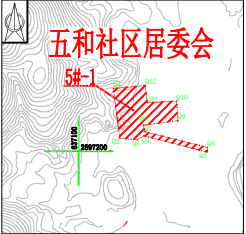

- 说明：
1. 单位：坐标、高程、桩号m，其它mm；
 2. 本图坐标系为2000国家大地坐标系，1985国家高程基准；
 3. 本工程建设征地范围全部位于肇庆市广宁县五和镇境内。

图例

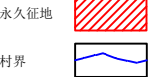

中国电建集团中南勘测设计研究院有限公司			
POWERCHINA ZHONGNAN ENGINEERING CORPORATION LIMITED			
设计	设计	设计	设计
校核	校核	校核	校核
审核	审核	审核	审核
批准	批准	批准	批准
设计	设计	设计	设计
校核	校核	校核	校核
审核	审核	审核	审核
批准	批准	批准	批准
设计	设计	设计	设计
校核	校核	校核	校核
审核	审核	审核	审核
批准	批准	批准	批准